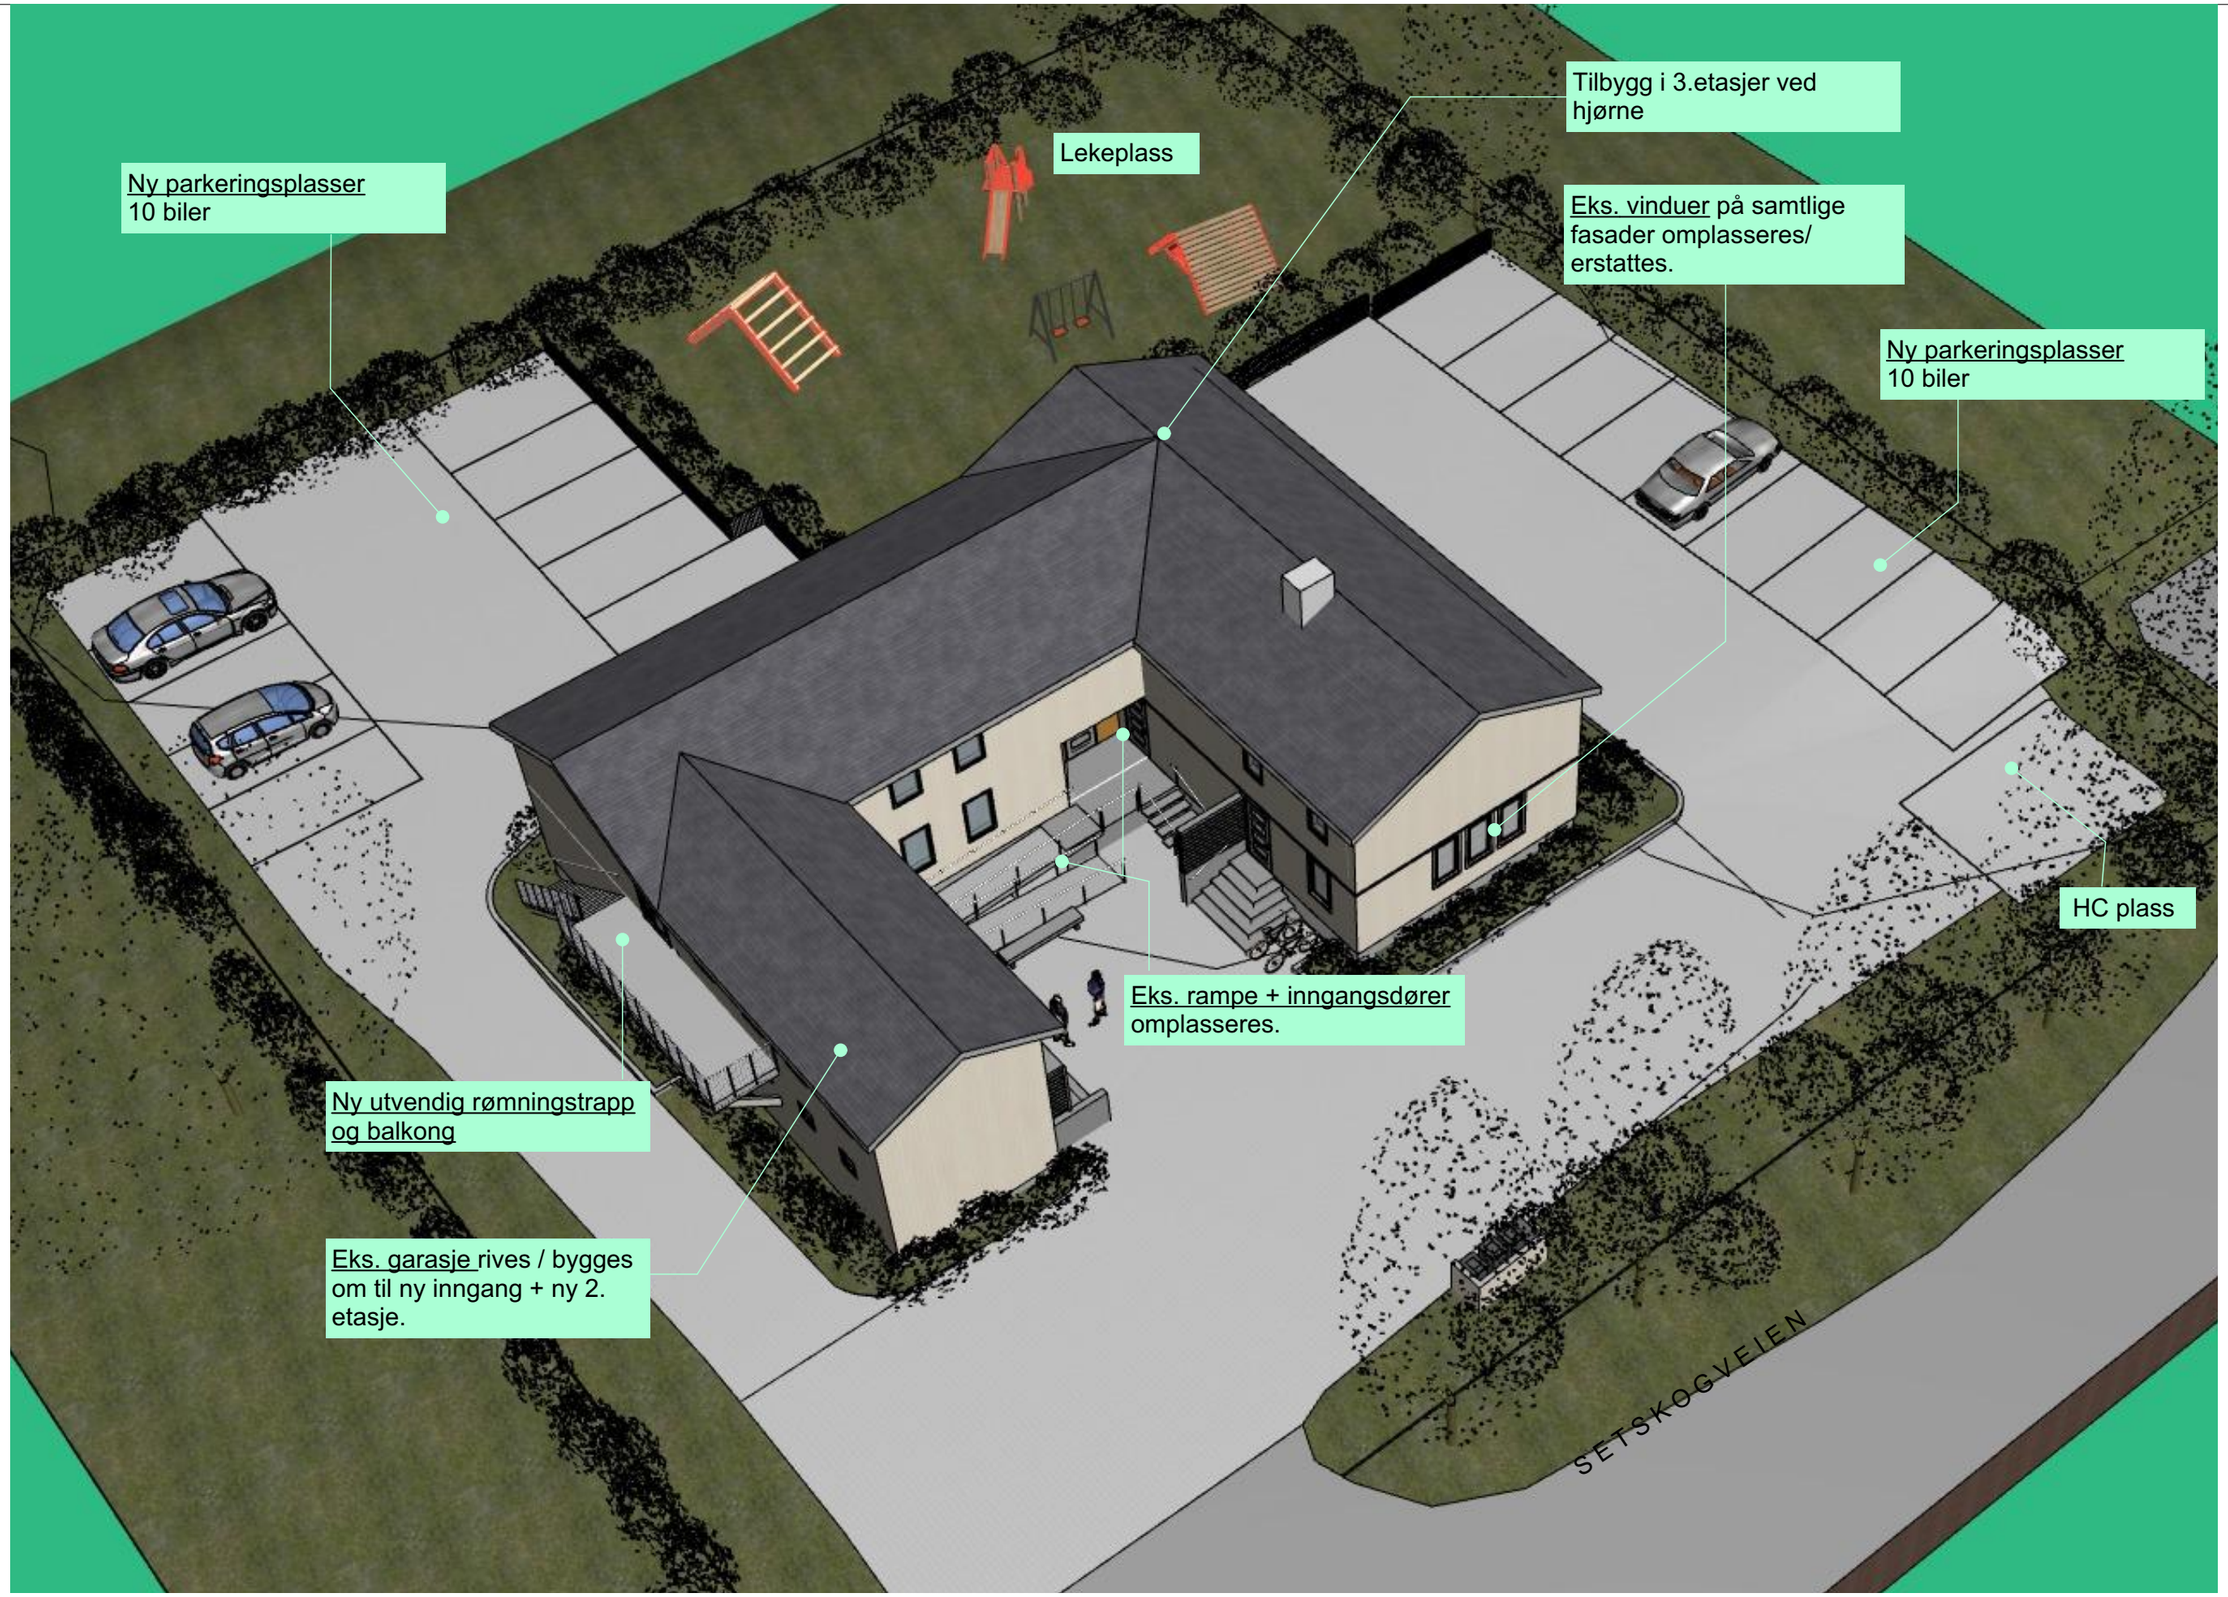

Arkitekt		Prosjekt	G.nr.	Dato	Tiltakshaver			Tegning	Tegningsnr.
atparkitekter as	Torggata 35 0183 Oslo tlf.: 93 23 69 95 post@atparkitekter.com	SETSKOGVEIEN 67 Bruksendring -Forsamlingssal /Bolig Tilbygg /påbygg	75	10.04.2026	Mohammad Nawaz / Vajiha Iram Mahmood			FORSLAG - FUGLPERSPEKTIV AV TILTAK FRA NORDØST	A50-1
			B.nr.	Mål	Tegnet	Kontrollert	Godkjent	Fase	Rev.
			519		PH	TT		RAMMESØKNAD	