




FASADE SYD

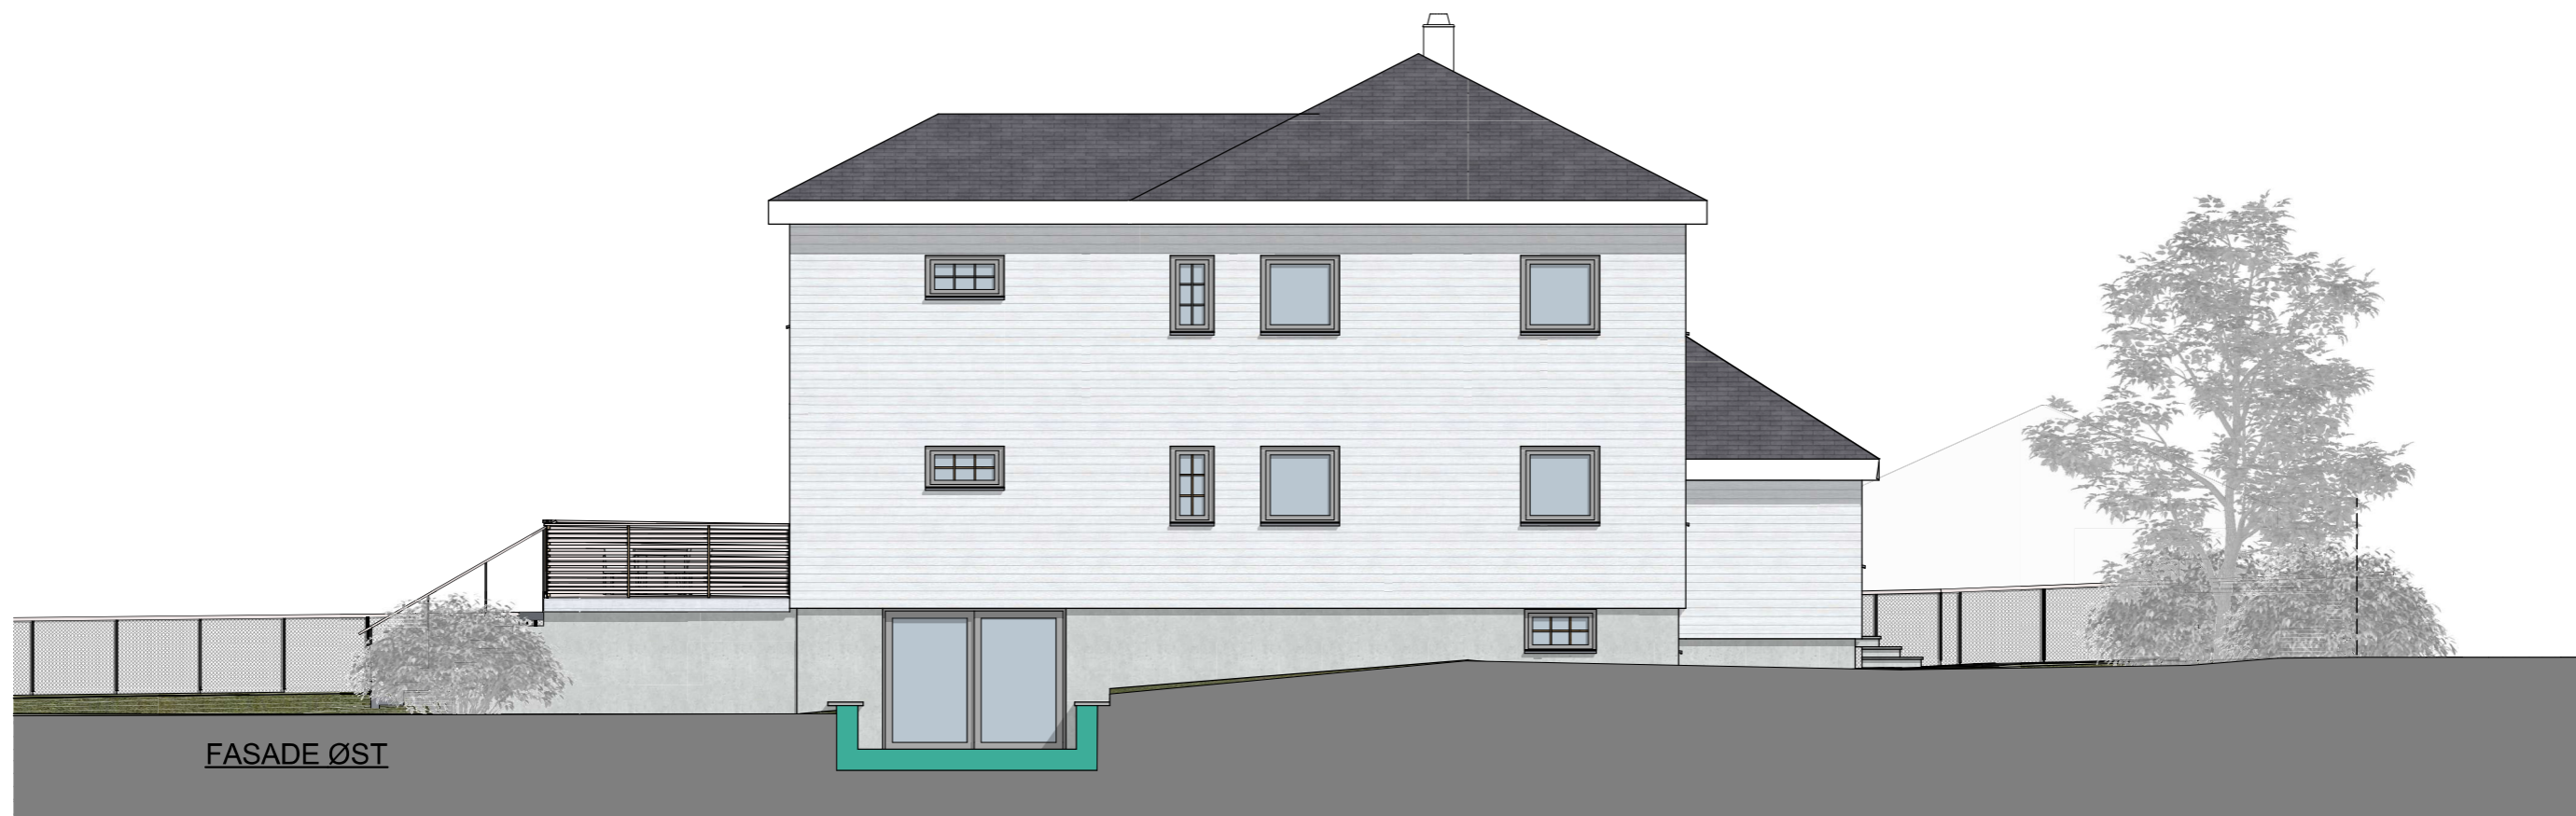

FASADE ØST

<b>Arkitekt</b> <b>atparkitekter as</b> Torggata 35 0183 Oslo tlf.: 21395077 post@atparkitekter.com	<b>Prosjekt</b> DRIVHUSVEIEN 7, OSLO TILBYGG	<b>G.nr.</b> 144	<b>Dato</b> 14.10.25	<b>Tiltakshaver</b> Sheikh Waleed Khalid			<b>Tegning</b> FASADER SYD OG ØST -EKSISTERENDE	<b>Tegningsnr.</b> <b>A40-02</b>
		<b>B.nr.</b> 365	<b>Mål</b> 1:100 (A3)	<b>Tegnet</b> PH	<b>Kontrollert</b> TT	<b>Godkjent</b>	<b>Fase</b> NABOVARSEL	<b>Rev.</b>