

LEILIGHET 503

Eksisterende takoverbygg



© 2024 Google

Arkitekt atparkitekter as Dronningensgate 22 0154 Oslo tlf.: 21395077 post@atparkitekter.com	Prosjekt BETZY KJELBERGSVEI 15B LEILIGHET 503, TILBYGG	G.nr. 77	Dato 21.03.24	Tiltakshaver JO ERIK BRØYN BETZY KJELBERGSVEI 15B, 0486 OSLO			Tegning EKSISTERENDE FORHOLD	Tegningsnr. A21-05
		B.nr. 205	Mål 1:100 (A3)	Tegnet PH	Kontrollert TT	Godkjent	Fase NABOVARSEL	Rev.



LEILIGHET 503


Arkitekt atparkitekter as	Dronningensgate 22 0154 Oslo tlf.: 21395077 post@atparkitekter.com	Prosjekt BETZY KJELSBERGSVEI 15B LEILIGHET 503, TILBYGG	G.nr. 77	Dato 21.03.24	Tiltakshaver JO ERIK BRØYN BETZY KJELSBERGSVEI 15B, 0486 OSLO		Tegning PLAN 5. ETASJE. EKSISTERENDE FORHOLD	Tegningsnr. A21-01
			B.nr. 205	Mål 1:100 (A3)	Tegnet PH	Kontrollert TT	Godkjent	Fase NABOVARSEL

LEILIGHET 503



Arkitekt atparkitekter as Dronningensgate 22 0154 Oslo tlf.: 21395077 post@atparkitekter.com	Prosjekt BETZY KJELBERGSVEI 15B LEILIGHET 503, TILBYGG	G.nr. 77	Dato 21.03.24	Tiltakshaver JO ERIK BRØYN BETZY KJELBERGSVEI 15B, 0486 OSLO			Tegning FASADE SYD. EKSISTERENDE	Tegningsnr. A21-03
		B.nr. 205	Mål 1:100 (A3)	Tegnet PH	Kontrollert TT	Godkjent	Fase NABOVARSEL	Rev.

LEILIGHET 503

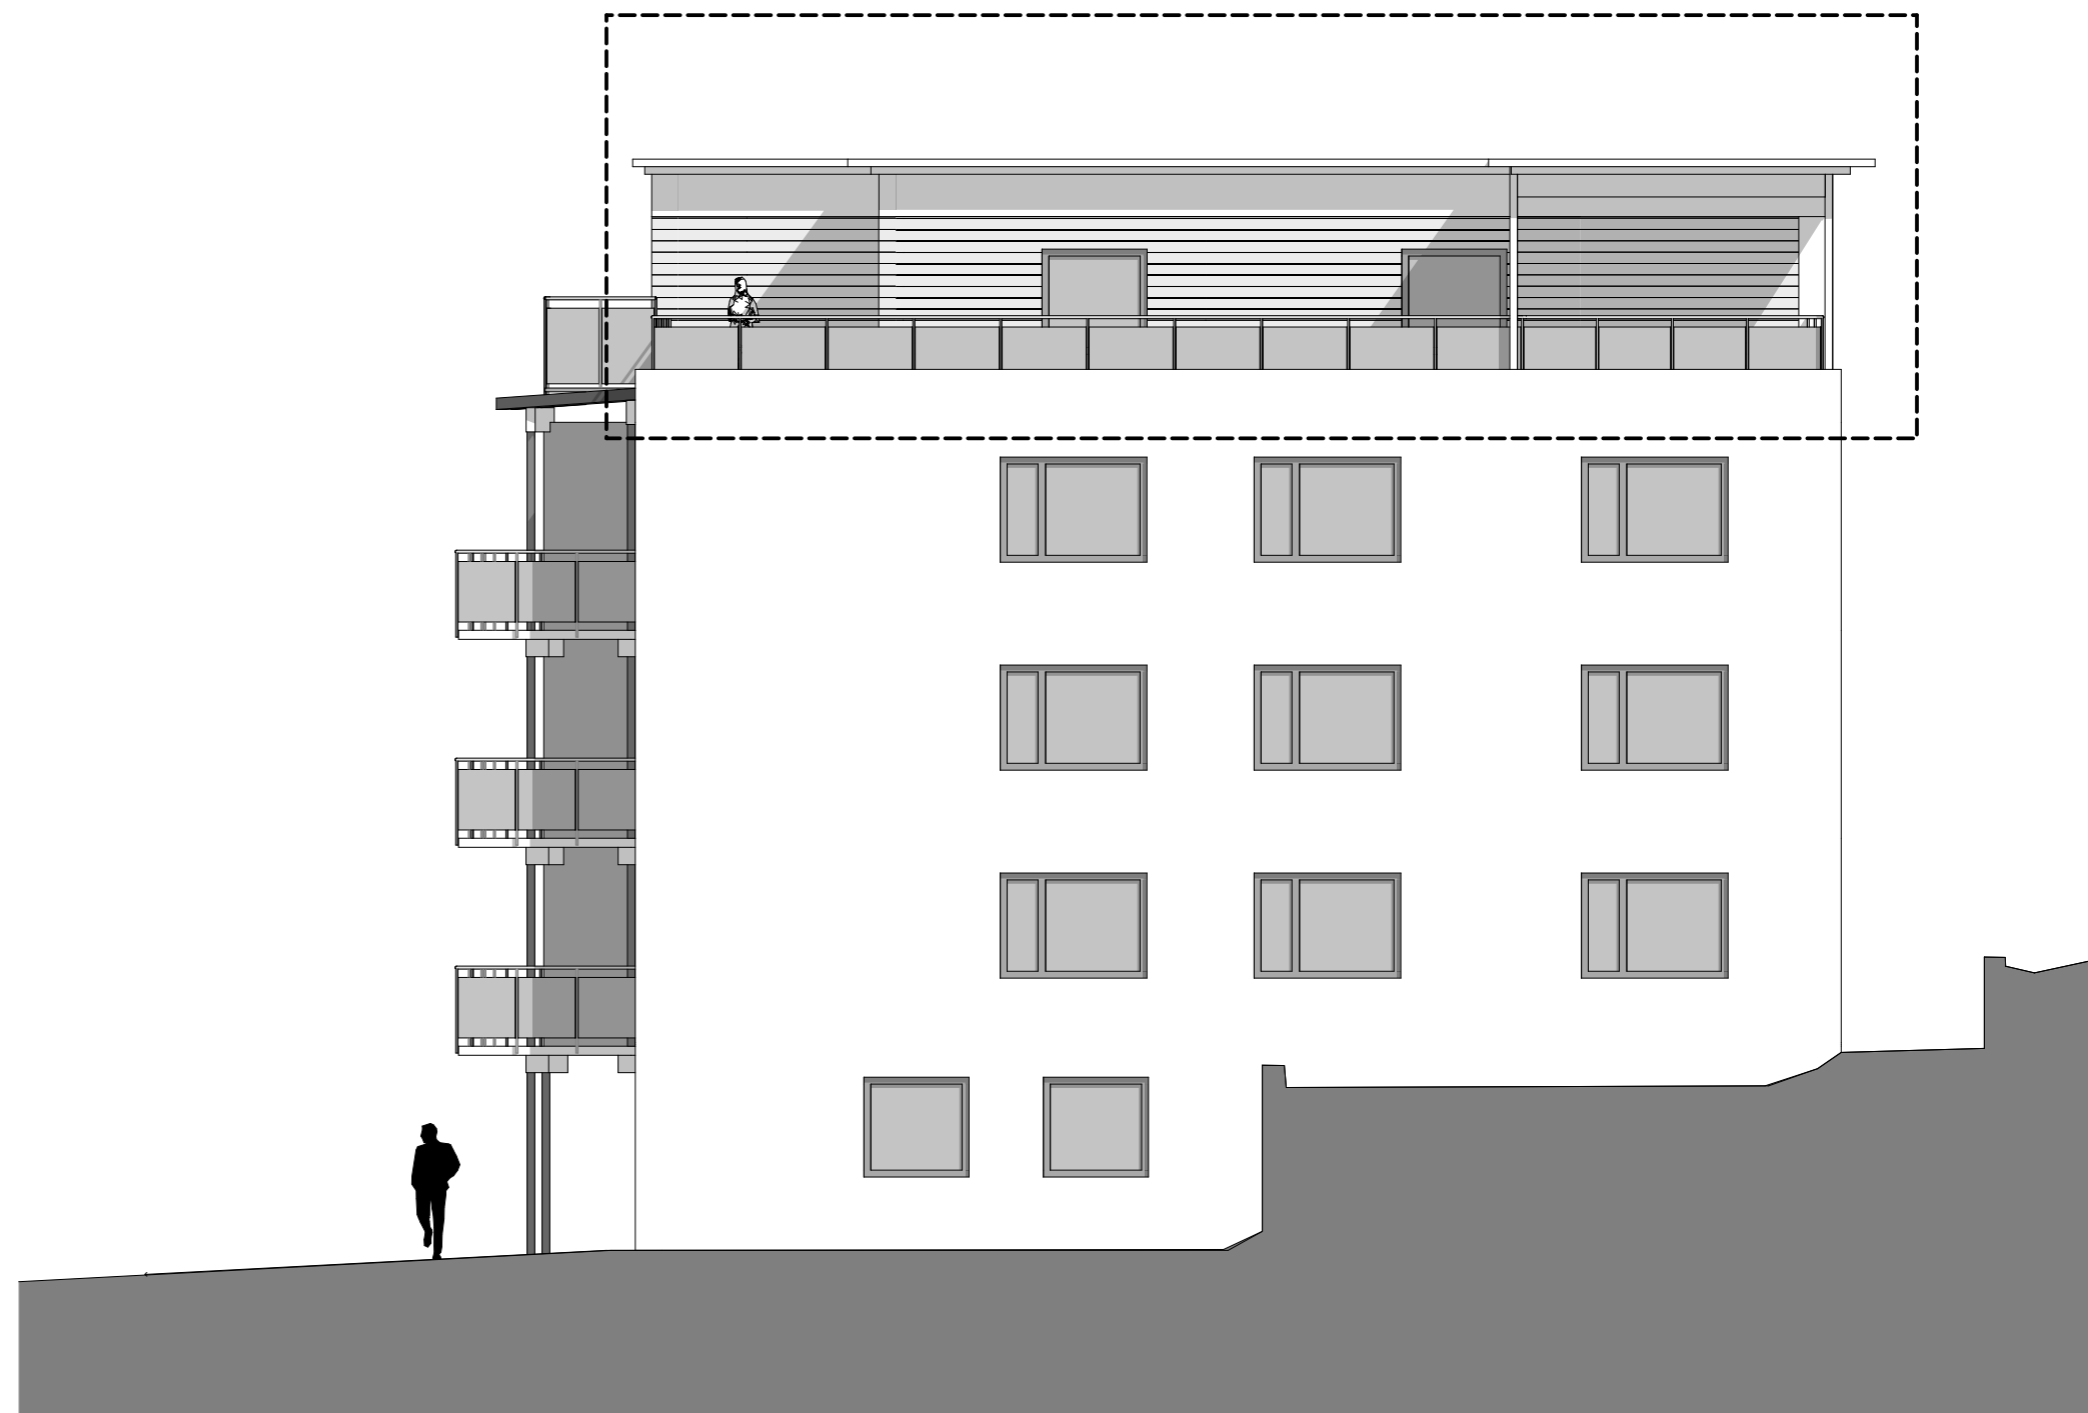

Arkitekt atparkitekter as Dronningensgate 22 0154 Oslo tlf.: 21395077 post@atparkitekter.com	Prosjekt BETZY KJELBERGSVEI 15B LEILIGHET 503, TILBYGG	G.nr.	Dato	Tiltakshaver			Tegning	Tegningsnr.
		77	21.03.24	JO ERIK BRØYN BETZY KJELBERGSVEI 15B, 0486 OSLO			FASADE ØST. EKSISTERENDE	A21-04
		B.nr.	Mål	Tegnet	Kontrollert	Godkjent	Fase	Rev.
		205	1:100 (A3)	PH	TT		NABOVARSEL	

LEILIGHET 503

