


LEILIGHET 503

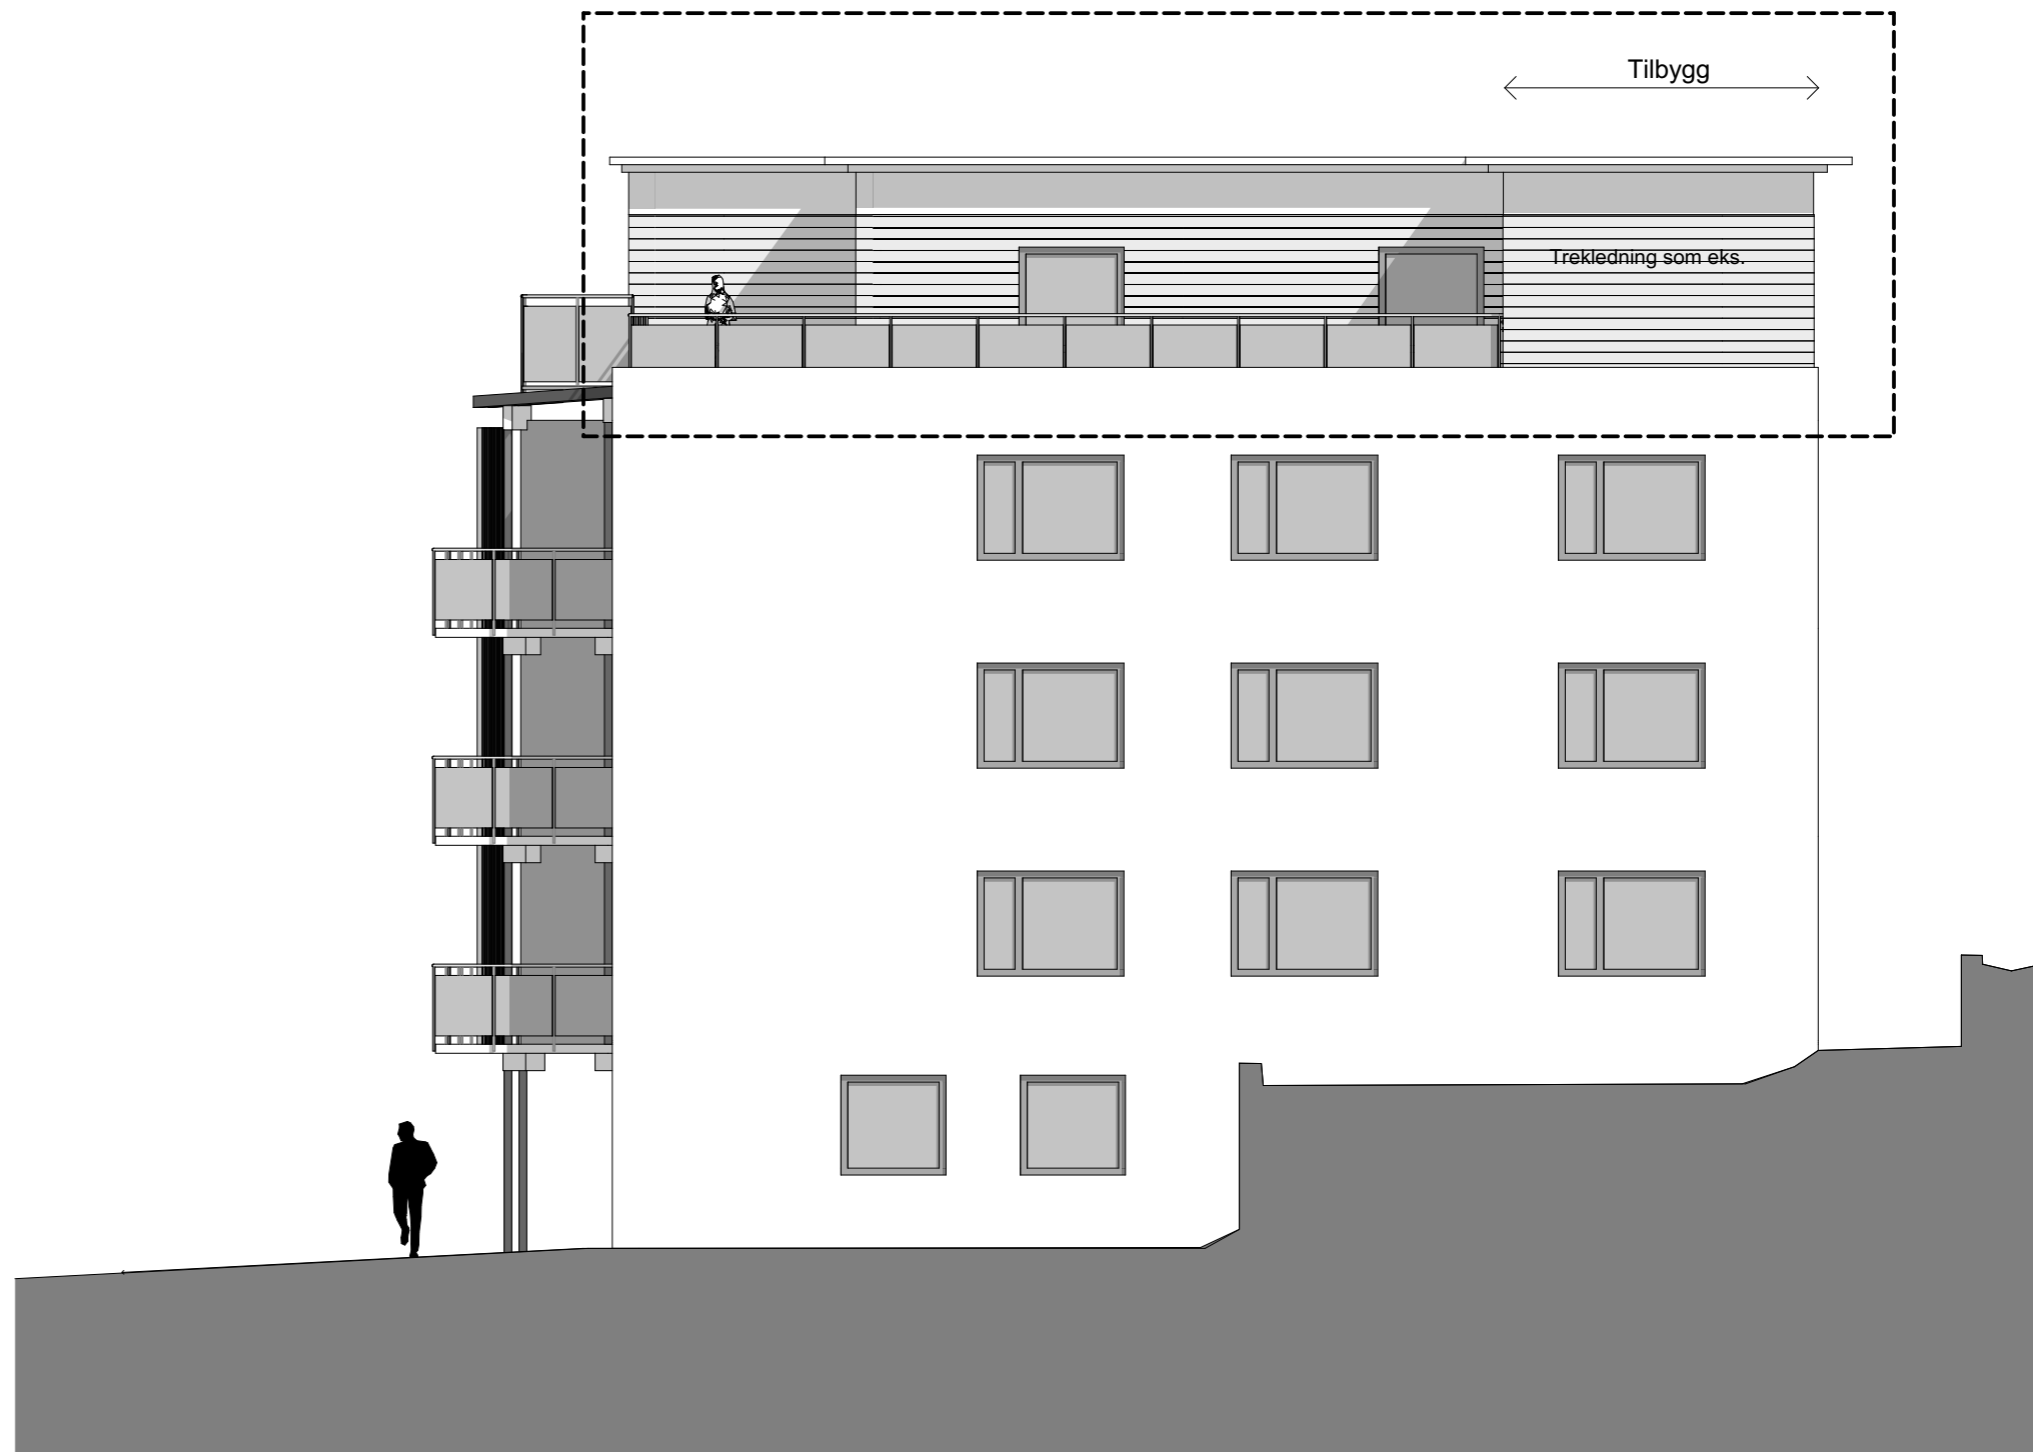

LEILIGHET 503



Arkitekt <b>atparkitekter as</b> Dronningensgate 22 0154 Oslo tlf.: 21395077 post@atparkitekter.com	Prosjekt BETZY KJELBERGSVEI 15B LEILIGHET 503, TILBYGG	G.nr.	Dato	Tiltakshaver			Tegning	Tegningsnr.
		77	21.03.24	JO ERIK BRØYN BETZY KJELBERGSVEI 15B, 0486 OSLO			FASADE ØST. TILBYGG. FORSLAG	<b>A22-04</b>
		B.nr.	Mål	Tegnet	Kontrollert	Godkjent	Fase	Rev.
		205	1:100 (A3)	PH	TT		NABOVARSEL	

LEILIGHET 503





FRA SYDØST



FRA NORDØST

Arkitekt <b>atparkitekter as</b>	Dronningensgate 22 0154 Oslo tlf.: 21395077 post@atparkitekter.com	Prosjekt BETZY KJELSBERGSVEI 15B LEILIGHET 503, TILBYGG	G.nr.	Dato	Tiltakshaver			Tegning	Tegningsnr.
			77	21.03.24	JO ERIK BRØYN BETZY KJELSBERGSVEI 15B, 0486 OSLO			TILBYGG. FORSLAG. DATAMODELL.	<b>A22-05</b>
B.nr.	Mål	Tegnet	Kontrollert	Godkjent	Fase	Rev.			
205	1:100 (A3)	PH	TT		NABOVARSEL				