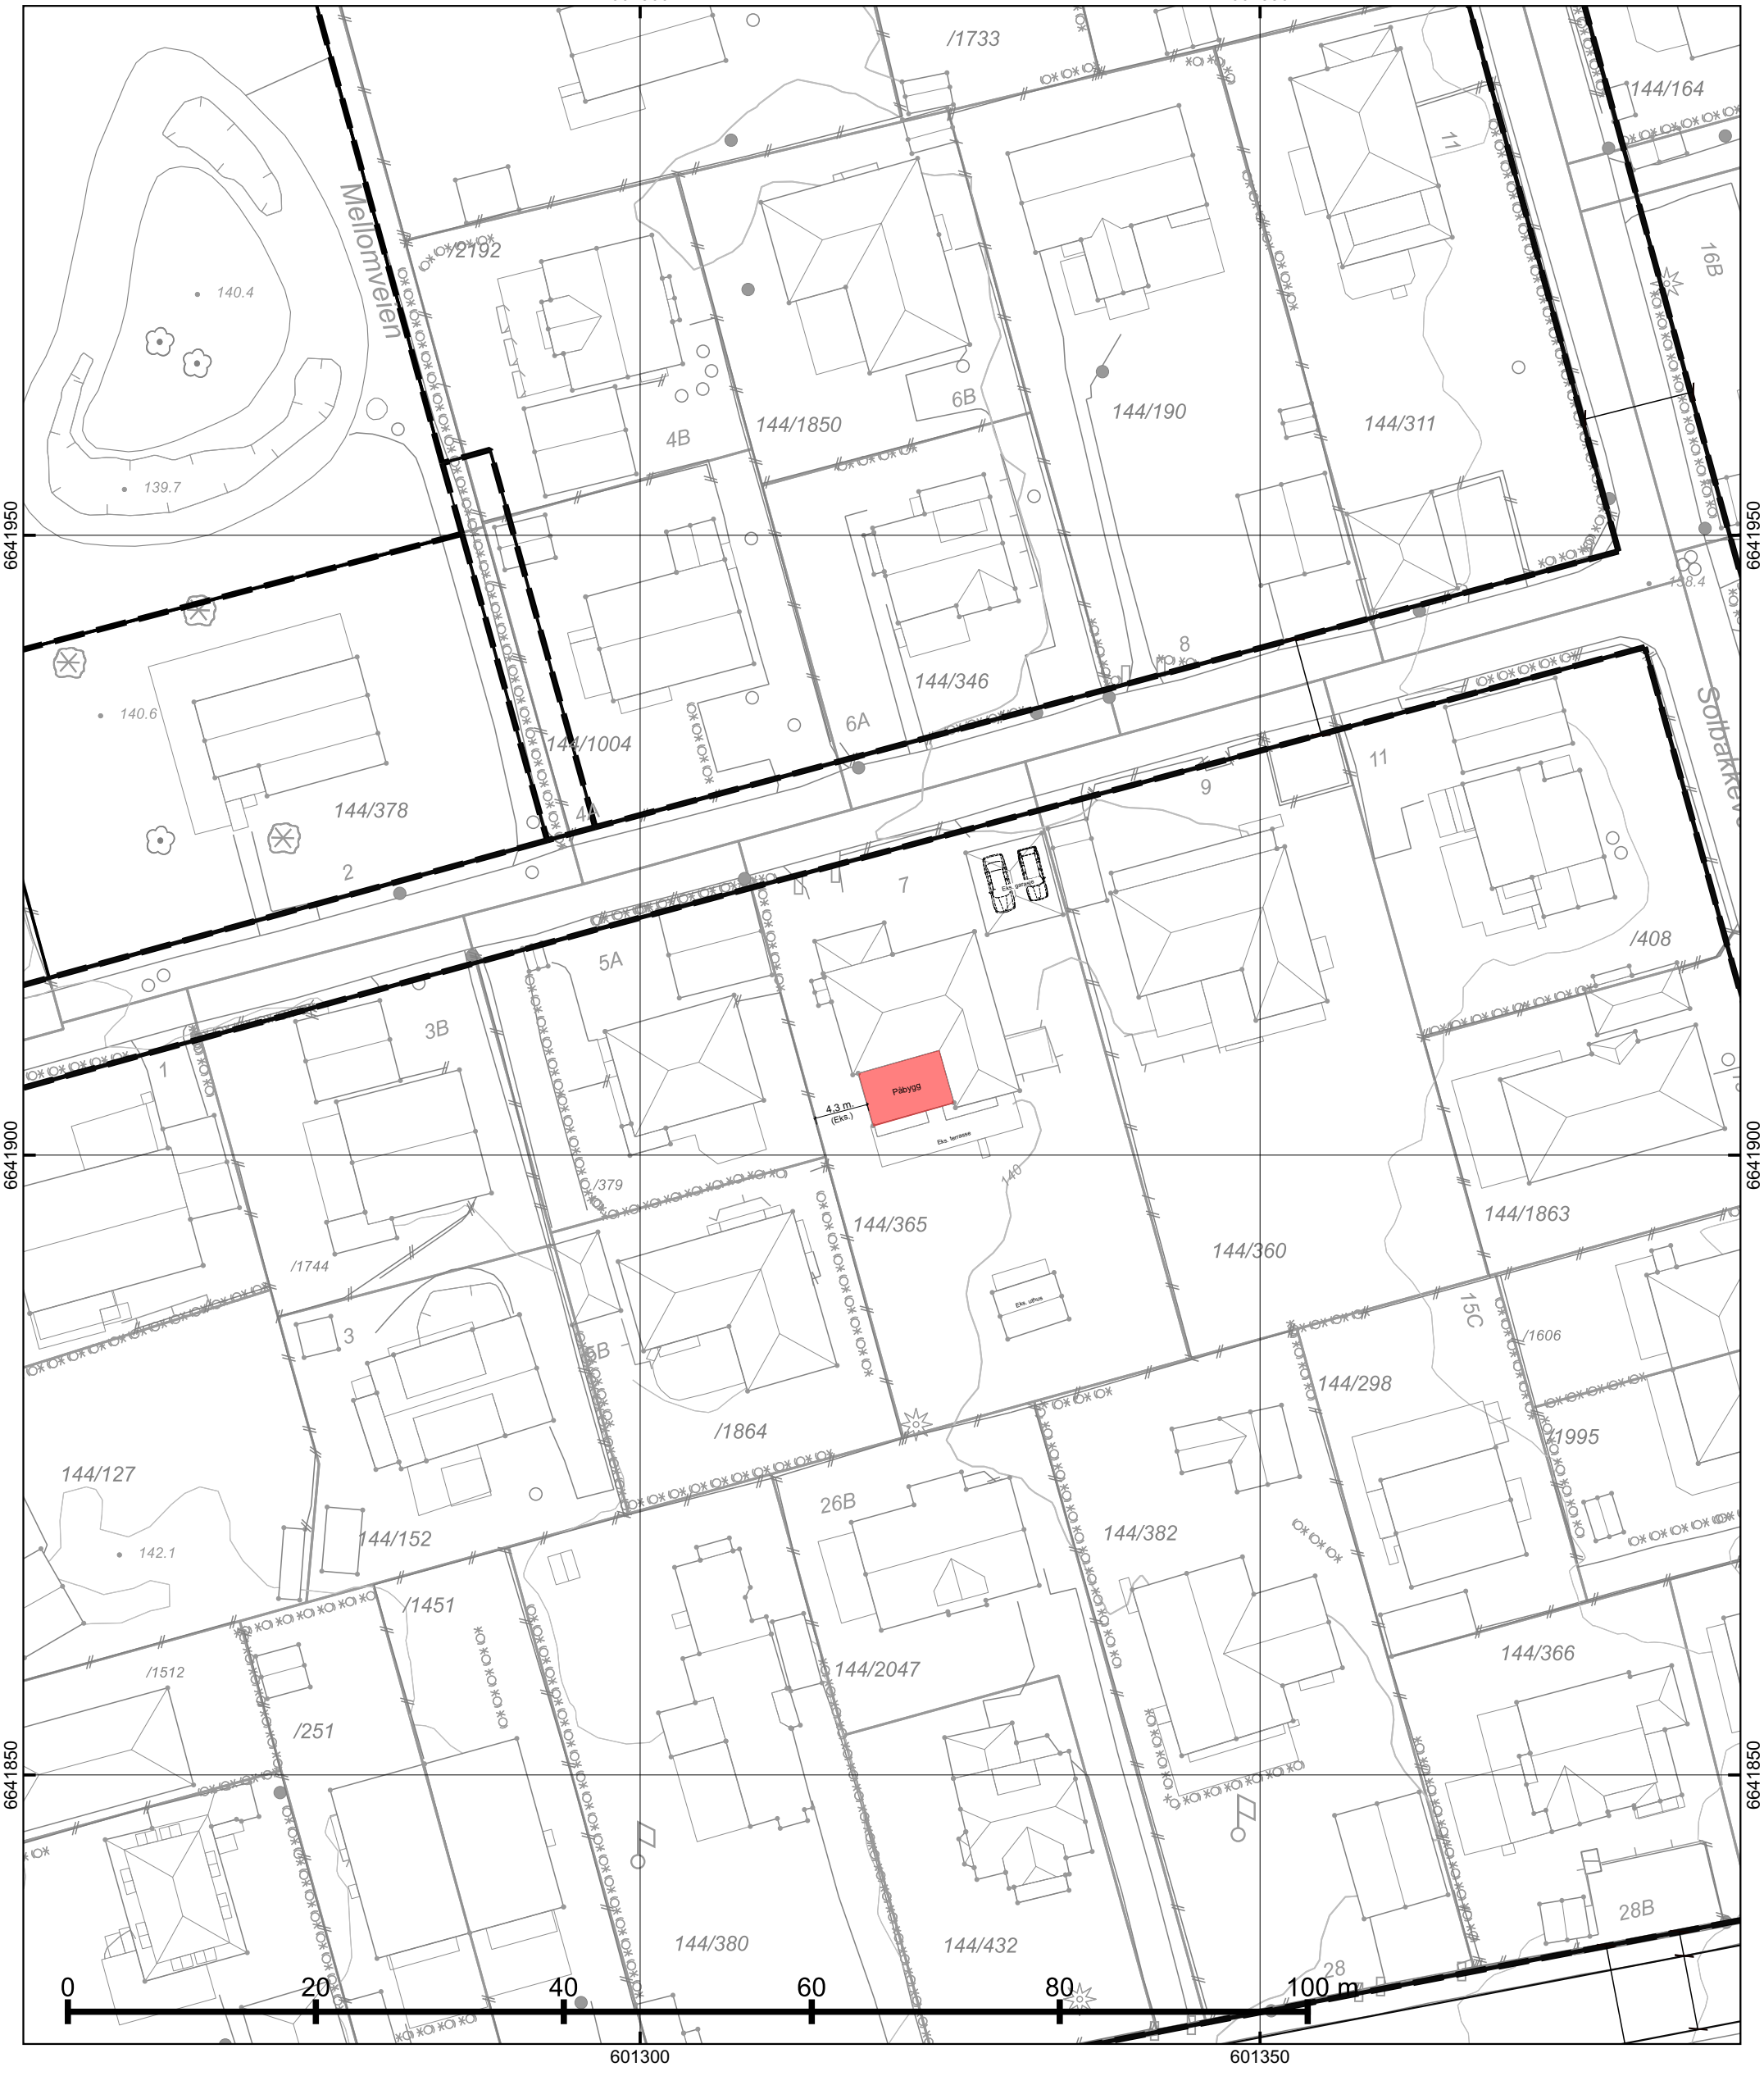

© Plan- og bygningsetaten, Oslo kommune

Oslo

Dato: 02.10.2025
Bruker: gusl
Målestokk 1:500
Ekvidistanse 1m
Koord.system: EUREF89 - UTM sone 32
Høydereferanser
- Reguleringsplan: Se reg.best.
- Bakgrunnskart: NN2000
Originalformat: A3

Situasjonskart

– Kartet er sammenstilt for: Byggesak

PlottID/Best.nr: 332085/ 86520145

Adresse:
Drivhusveien 7

Gnr/Bnr: 144/365

Deres ref.:

Kommentar:

Opprinnelig reguleringsplan gir rammer for høyder på planlagt bebyggelse ut fra terrenghøydene slik de var da reguleringsplanen ble vedtatt. Det nye sammenstilte reguleringsplankartet viser dagens terreng- og tomtesituasjon. Planens originale vedtakskart er tilgjengelig i Saksinnsyn.

Beskrivelse:

NR:
Dato:
Revidert dato: